

Plan des Servitudes d'Utilité Publique

Echelle : 1 / 7500

Historique de l'élaboration du PLU :

Mis en révision le 26/09/2013

PADD débattu les 25/02/2016 et 20/02/2019

Document arrêté le 18/06/2019


Document approuvé le



CYCLADES
Espace Valette
10 Rue du Lieutenant Perrin
13 290 AIX-EN-PROVENCE



NATURALIA - AGENCE Rhône-Provence
Site Agroparc
Rue Lawrence Durrell BP 31 285
84 911 AVIGNON

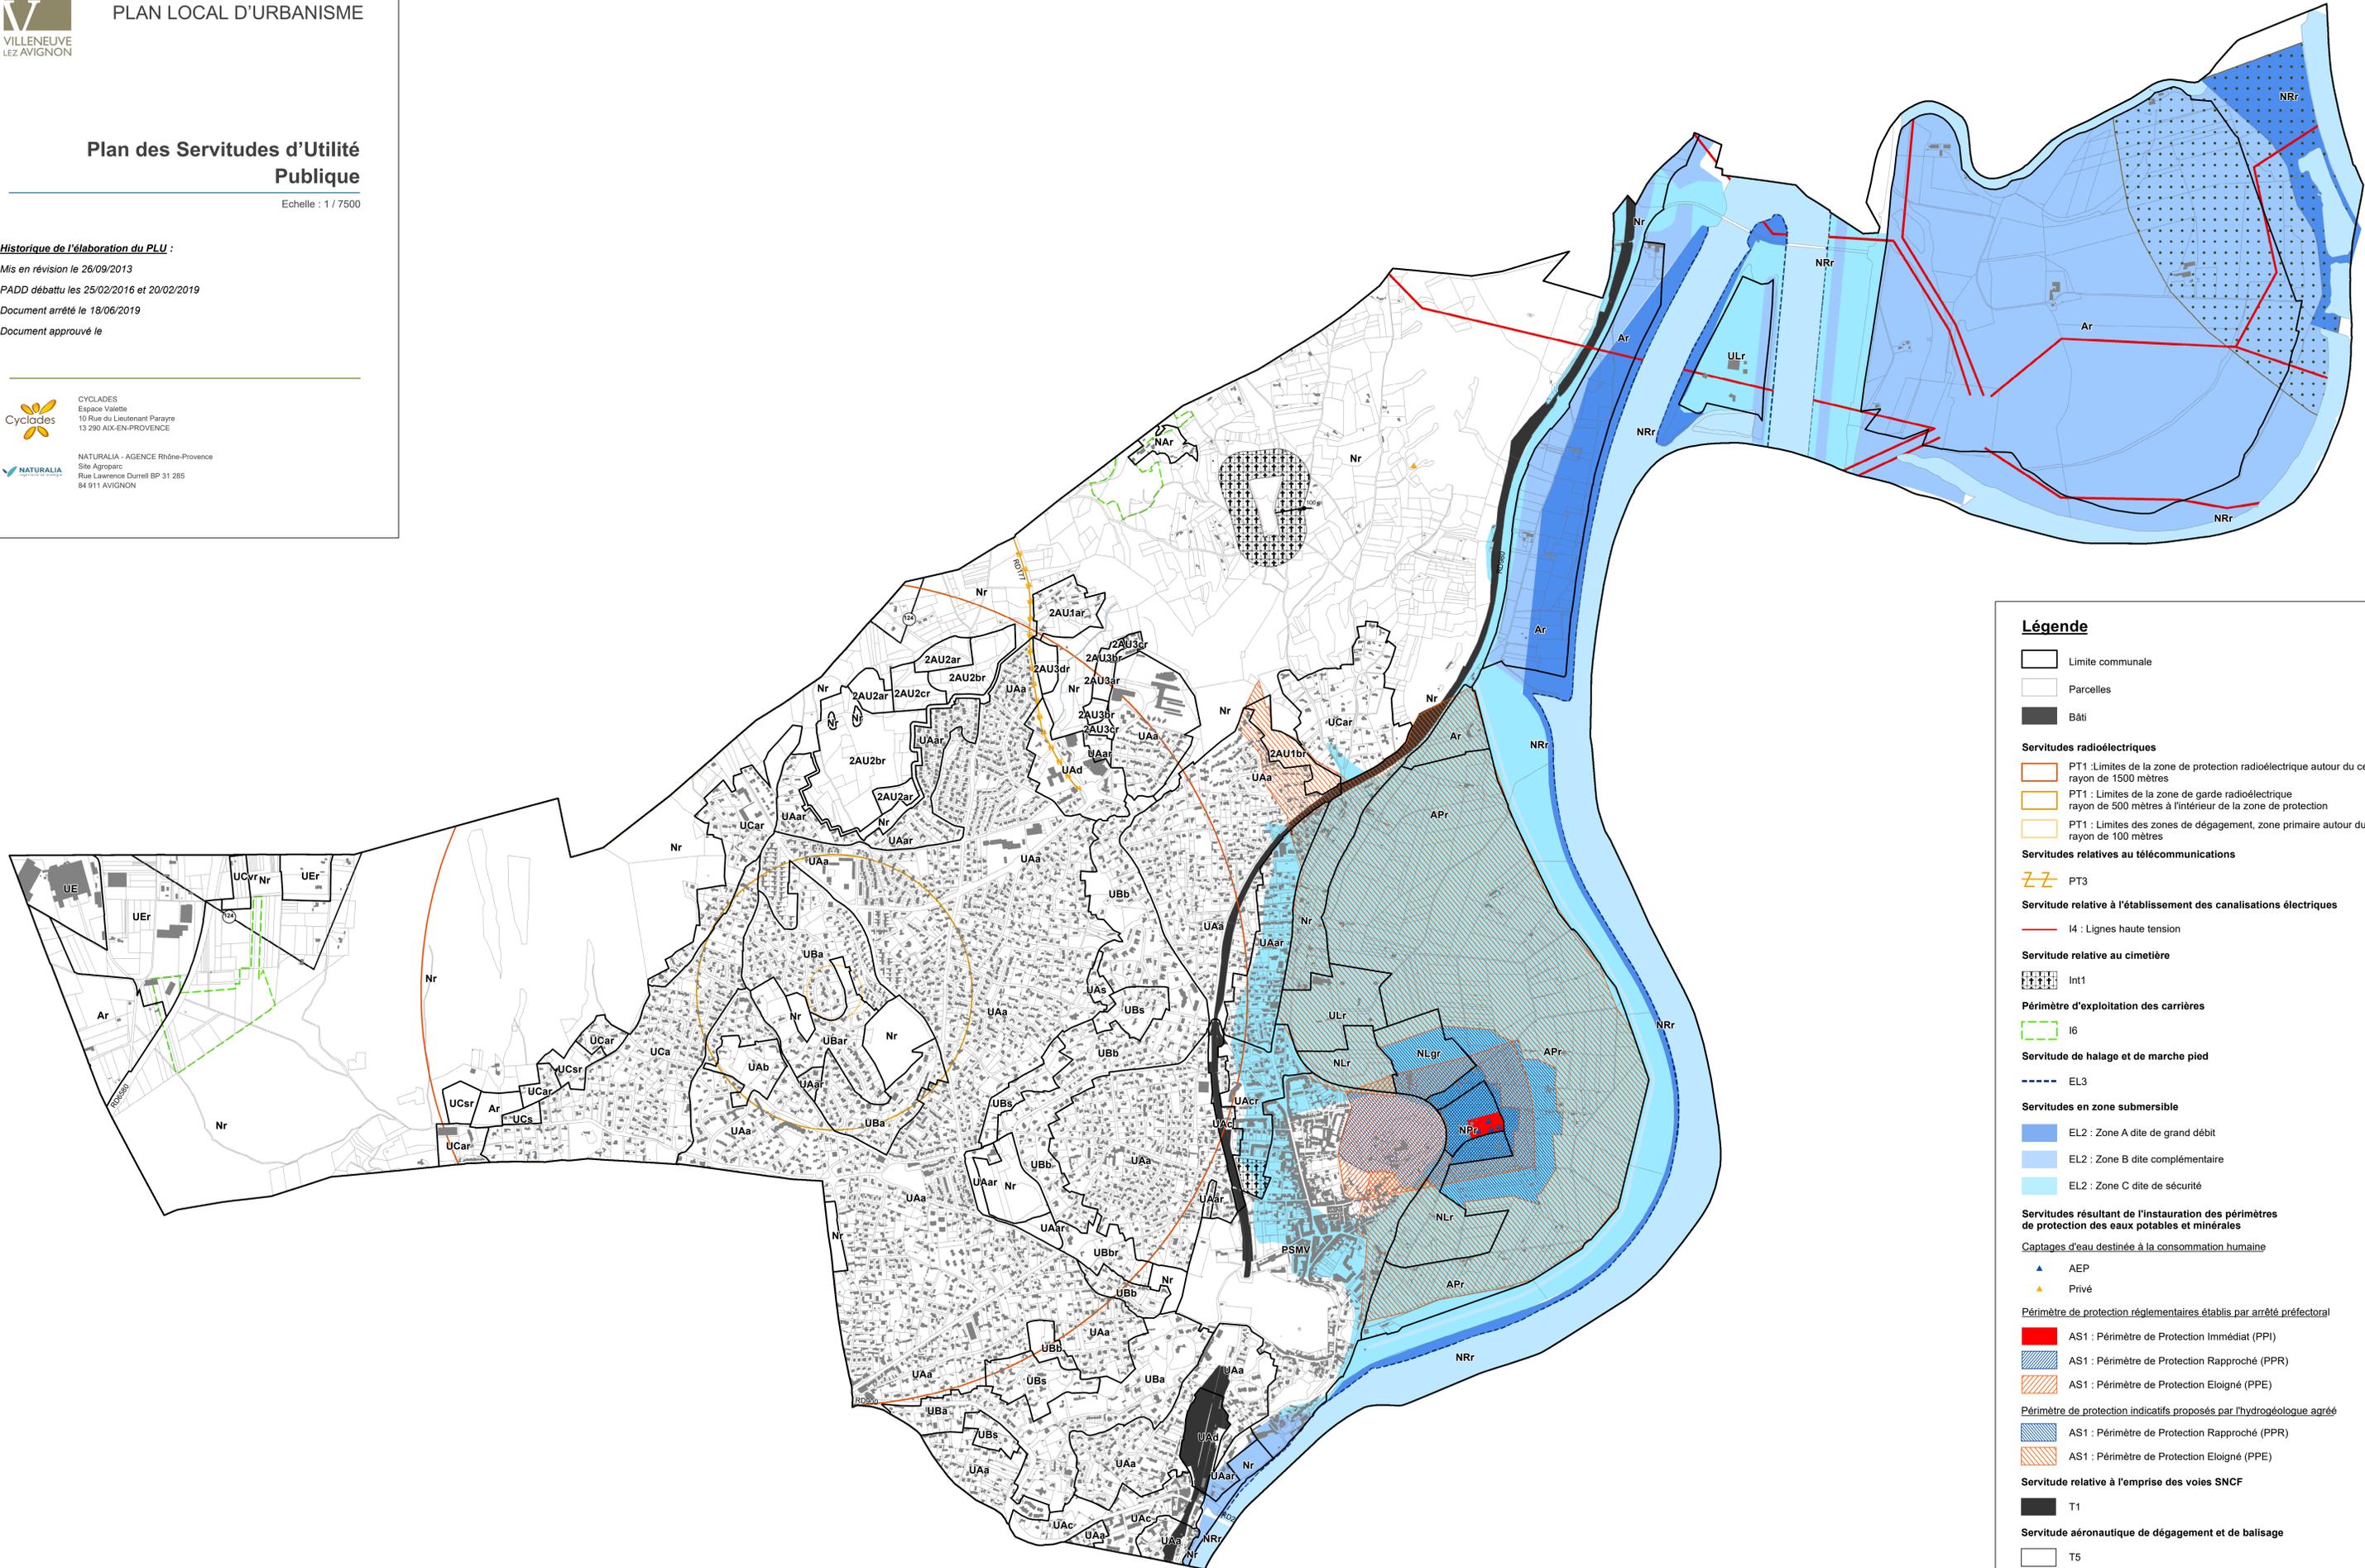

Légende

- ▭ Limite communale
- ▭ Parcelles
- Bâti

Servitudes radioélectriques

- ▭ PT1 : Limites de la zone de protection radioélectrique autour du centre rayon de 1500 mètres
- ▭ PT1 : Limites de la zone de garde radioélectrique rayon de 500 mètres à l'intérieur de la zone de protection
- ▭ PT1 : Limites des zones de dégagement, zone primaire autour du centre rayon de 100 mètres

Servitudes relatives au télécommunications

- ▭ PT3

Servitude relative à l'établissement des canalisations électriques

- I4 : Lignes haute tension

Servitude relative au cimetière

- ▭ Int1

Périmètre d'exploitation des carrières

- ▭ I6

Servitude de halage et de marche pied

- EL3

Servitudes en zone submersible

- EL2 : Zone A dite de grand débit
- EL2 : Zone B dite complémentaire
- EL2 : Zone C dite de sécurité

Servitudes résultant de l'instauration des périmètres de protection des eaux potables et minérales

Captages d'eau destinée à la consommation humaine

- ▲ AEP
- ▲ Privé

Périmètre de protection réglementaires établis par arrêté préfectoral

- AS1 : Périmètre de Protection Immédiat (PPI)
- ▨ AS1 : Périmètre de Protection Rapproché (PPR)
- ▨ AS1 : Périmètre de Protection Eloigné (PPE)

Périmètre de protection indicatifs proposés par l'hydrogéologue agréé

- ▨ AS1 : Périmètre de Protection Rapproché (PPR)
- ▨ AS1 : Périmètre de Protection Eloigné (PPE)

Servitude relative à l'emprise des voies SNCF

- T1

Servitude aéronautique de dégagement et de balisage

- ▭ T5

Servitude instaurée autour de la Société Nationale des Poudres et Explosifs (SNPE) à Sorgues

- ▭ AR3