

Plan des Servitudes d'Utilité Publique relatives à la protection du patrimoine

Echelle : 1 / 4000

Historique de l'élaboration du PLU :

Mis en révision le 26/09/2013

PADD débattu les 25/02/2016 et 20/02/2019

Document arrêté le 18/06/2019


Document approuvé le



CYCLADES
Espace Valette
10 Rue du Lieutenant Parayre
13 290 AIX-EN-PROVENCE



NATURALIA - AGENCE Rhône-Provence
Site Agroparc
Rue Lawrence Durrell BP 31 285
84 911 AVIGNON

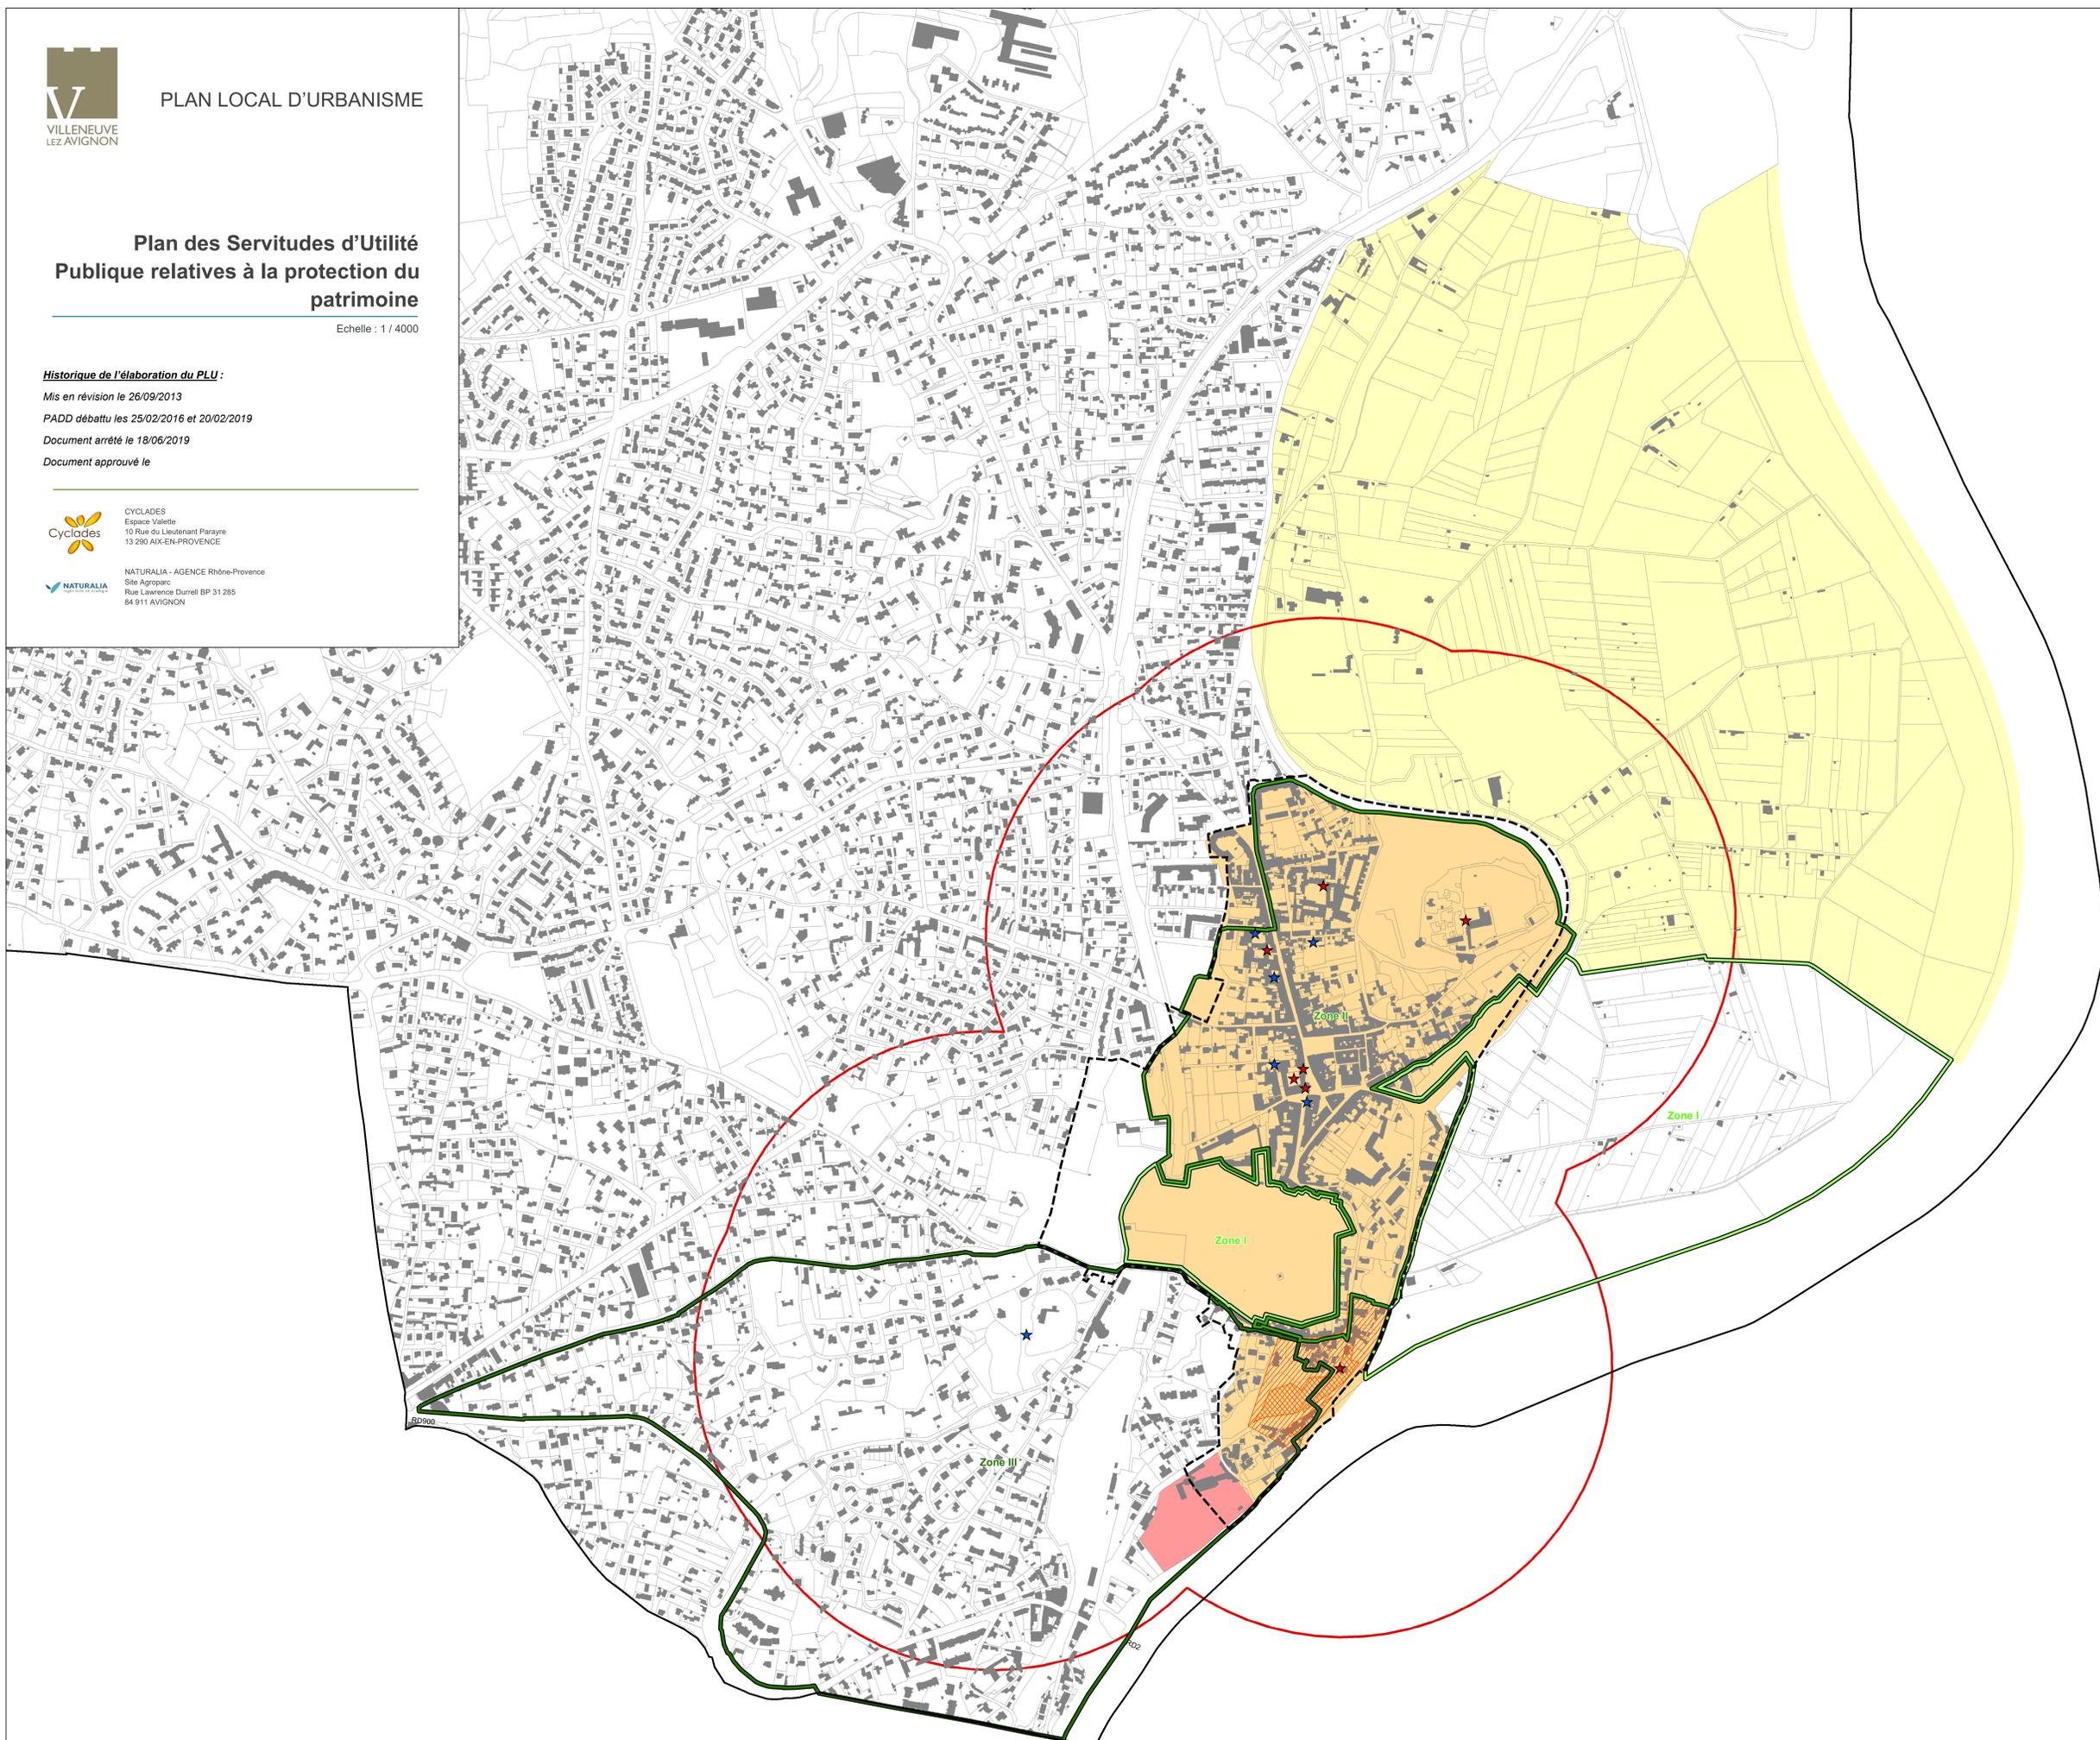

Légende

- Limite communale
- Parcelles
- Bâti
- Cours d'eau
- AC1 : Servitude de protection des monuments historiques classés ou inscrits**
 - Monument historique classé
 - Monument historique inscrit
 - Zone correspondant aux divers périmètres de protection des monuments historiques de la commune (rayon de 500 m)
- AC2 : Protection des sites et monuments naturels classés ou inscrits**
 - Site classé de la plaine de l'Abbaye
 - Site inscrit colline des Mourgues et village
 - Site inscrit Masquin
- Zones de protection : panorama autour de la tour Philippe le Bel**
 - Zone de protection de la tour Philippe le Bel
 - Parcelles non aedificandi
- AC4 : Site Patrimonial Remarquable**
 - Secteur sauvegardé approuvé en date du 13/09/1995
- Zones de protection : panorama du rocher des Doms**
 - Zone I
 - Zone II
 - Zone III

