


ESPACE 2
Etude hydraulique du Domaine de la tour - Villeneuve Lez Avignon
Carte d'aléa mise à jour en fonction de l'avis de la DDTM
Modélisation Etat actuel

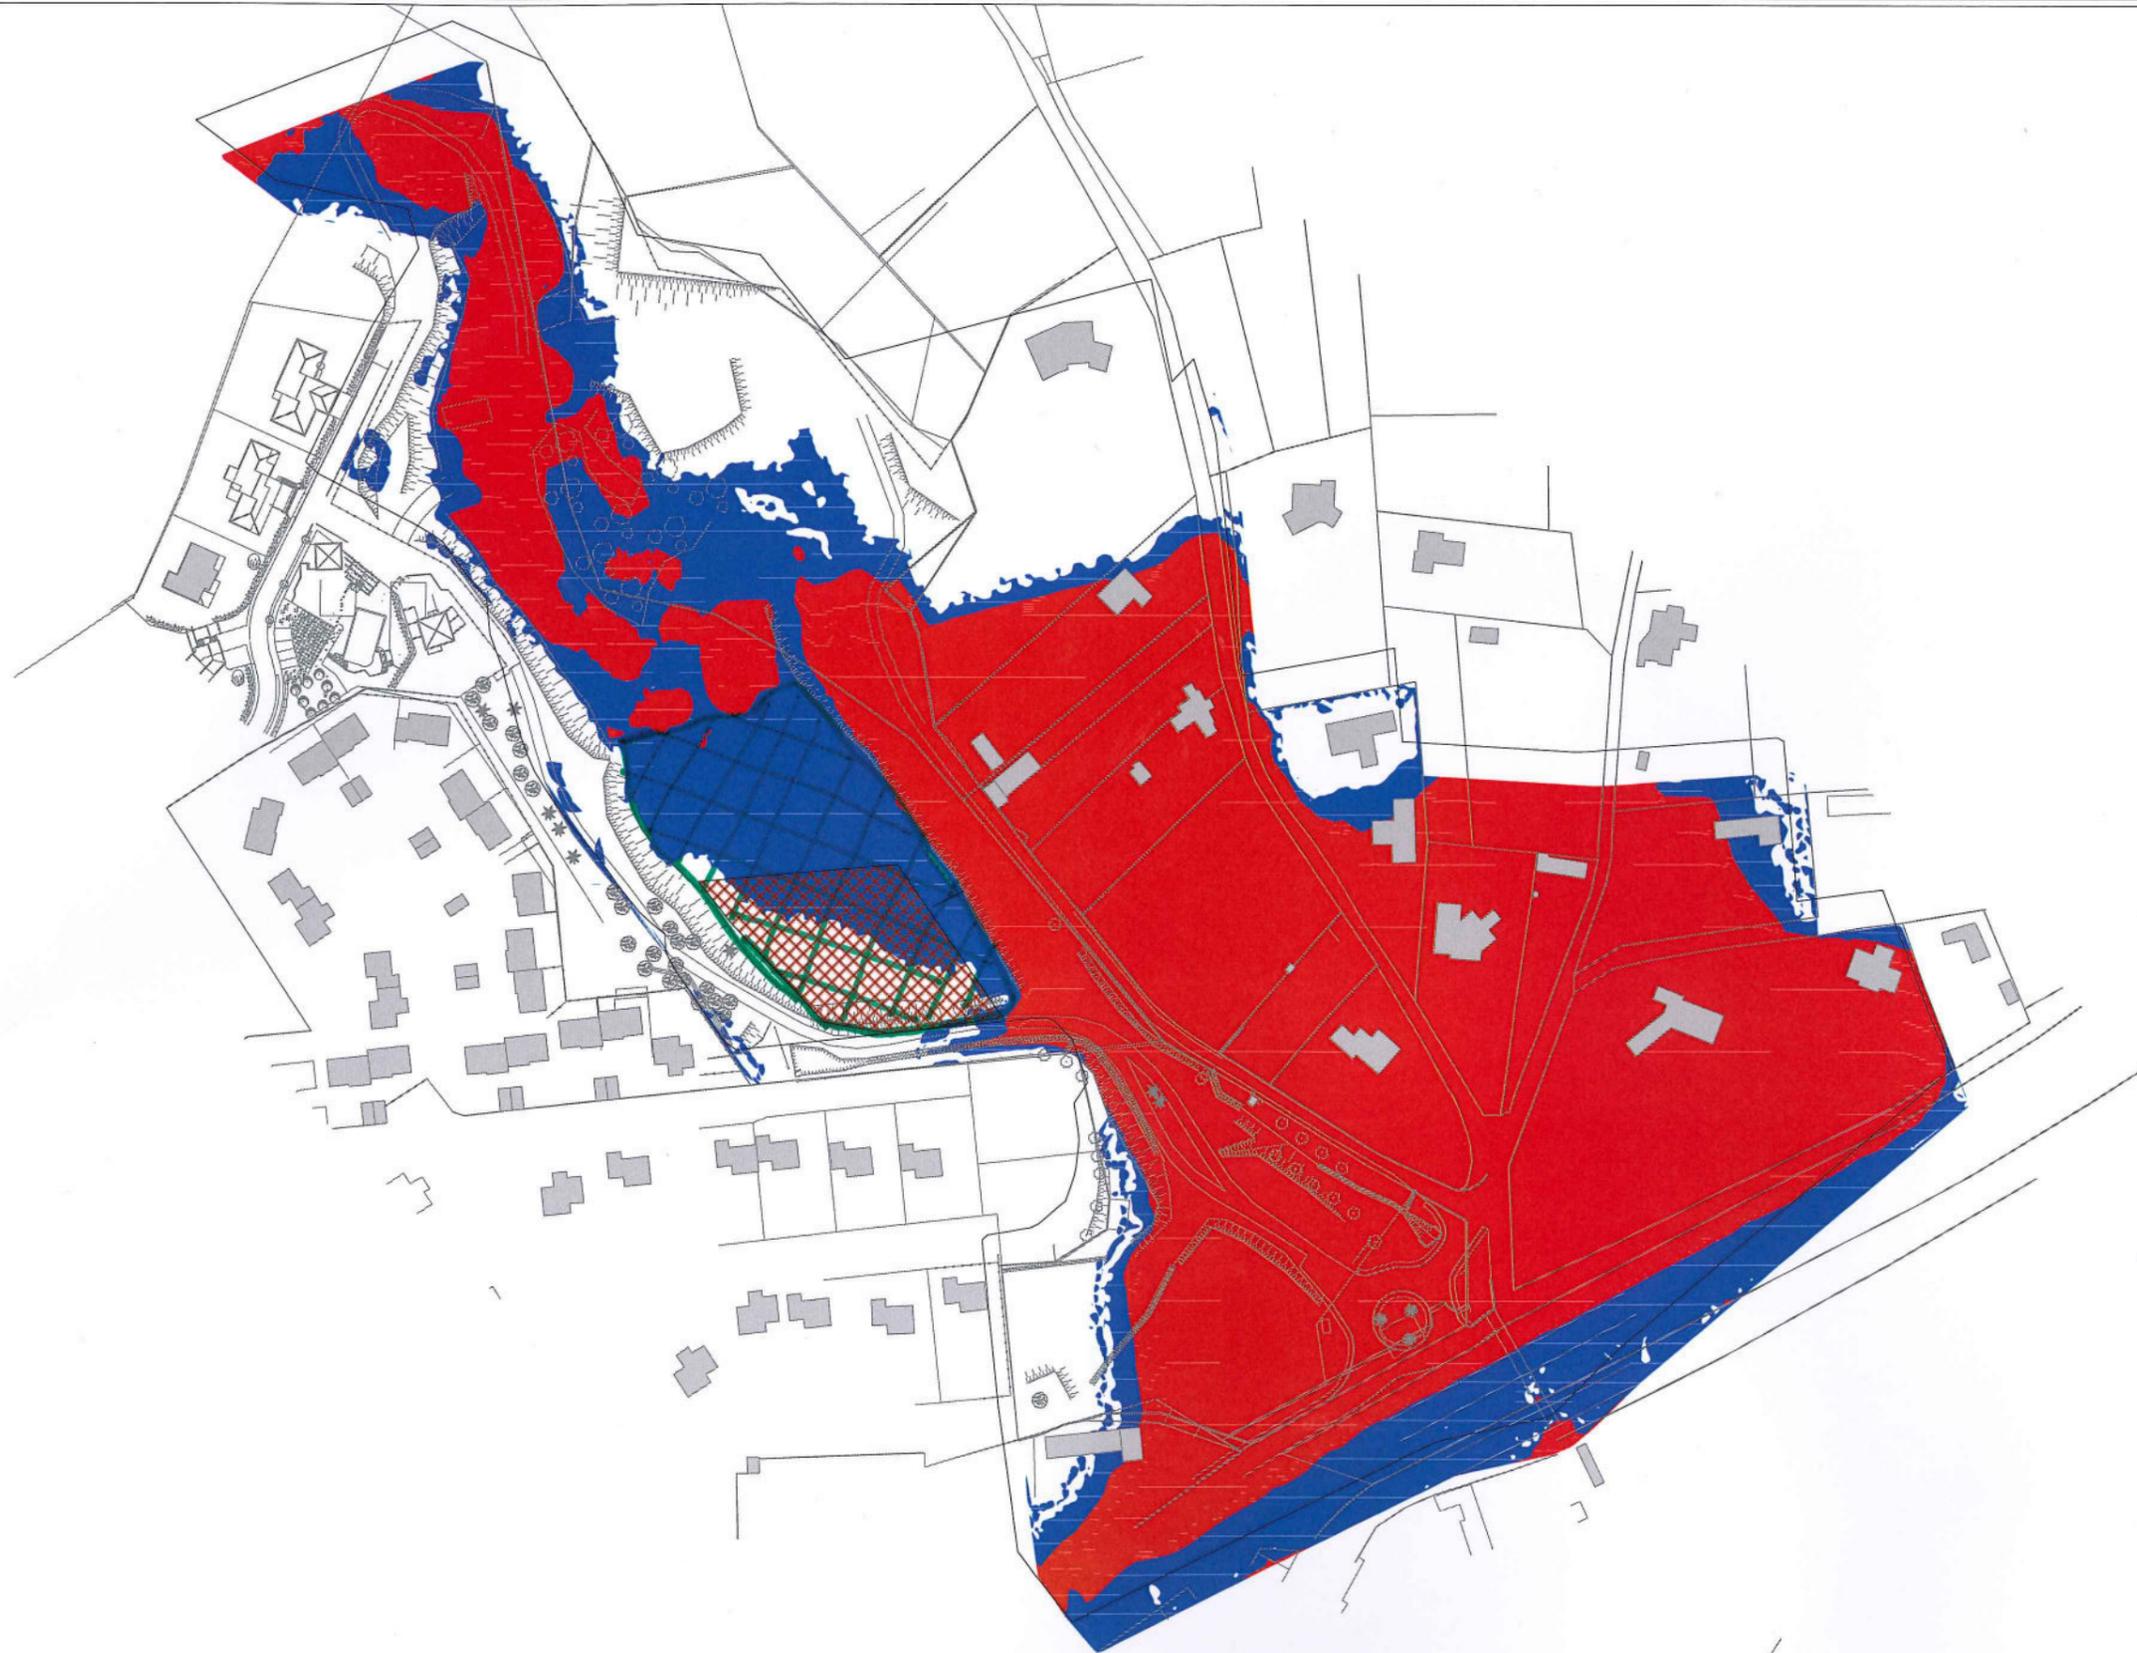

LEGENDE

— Limite du modèle

hu
■ > à 0.5 m
■ 0 à 0.5 m

▨ Zone unique
d'implantation de
bassin de compensation

▨ Zone
amenageable -



Echelle : 1 / 2 000

