
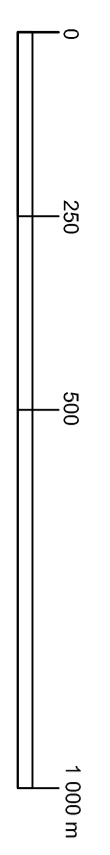
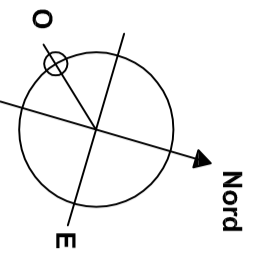


Plan Local d'Urbanisme

5.9 – PLAN DE SECTEURS DE MIXITE SOCIALE

En application de l'article L 123-1-516e du code de
l'urbanisme

Echelle : 1 / 10 000

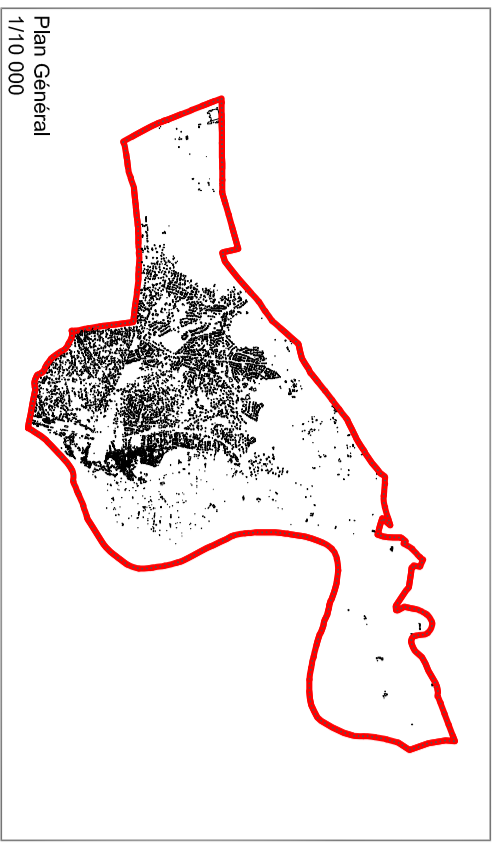

Élaboration	Préscription	Acté	Mise à l'ouvrage	Approbation
	6/02/2003	28/09/2007	19/11/2007	14/04/2008

Auteur d'urbanisme et d'urbanisme Michel Luchez
Rue de la Poste 30130 Villeneuve-lez-Avignon
Tél. 04 67 51 39 39 Fax 04 67 51 39 39
Ouvre ordinaire - Tous les 15 jours

LEGENDE

Généralités

Limites communales

Limite parcelle

Dans tout programme de construction comprenant la création d'au moins 5 logements un pourcentage de ces logements sera réalisé sous forme de logements sociaux sociaux :

- Secteur A: 30% (zone U2)
- Secteur B: 20% (zone U3)

