

Légende

Zonage d'assainissement


- Zones en assainissement collectif
- Zones en assainissement collectif futur
- Zones en assainissement non collectif
- Zones à enjeux
- PLU

Réseau eaux usées :


- Réseau gravitaire
- Réseau refoulement
- Poste relèvement
- Regards
- Réseau hydrographique

Protection des captages AEP

- Champ captant
- Périmètre de protection rapproché

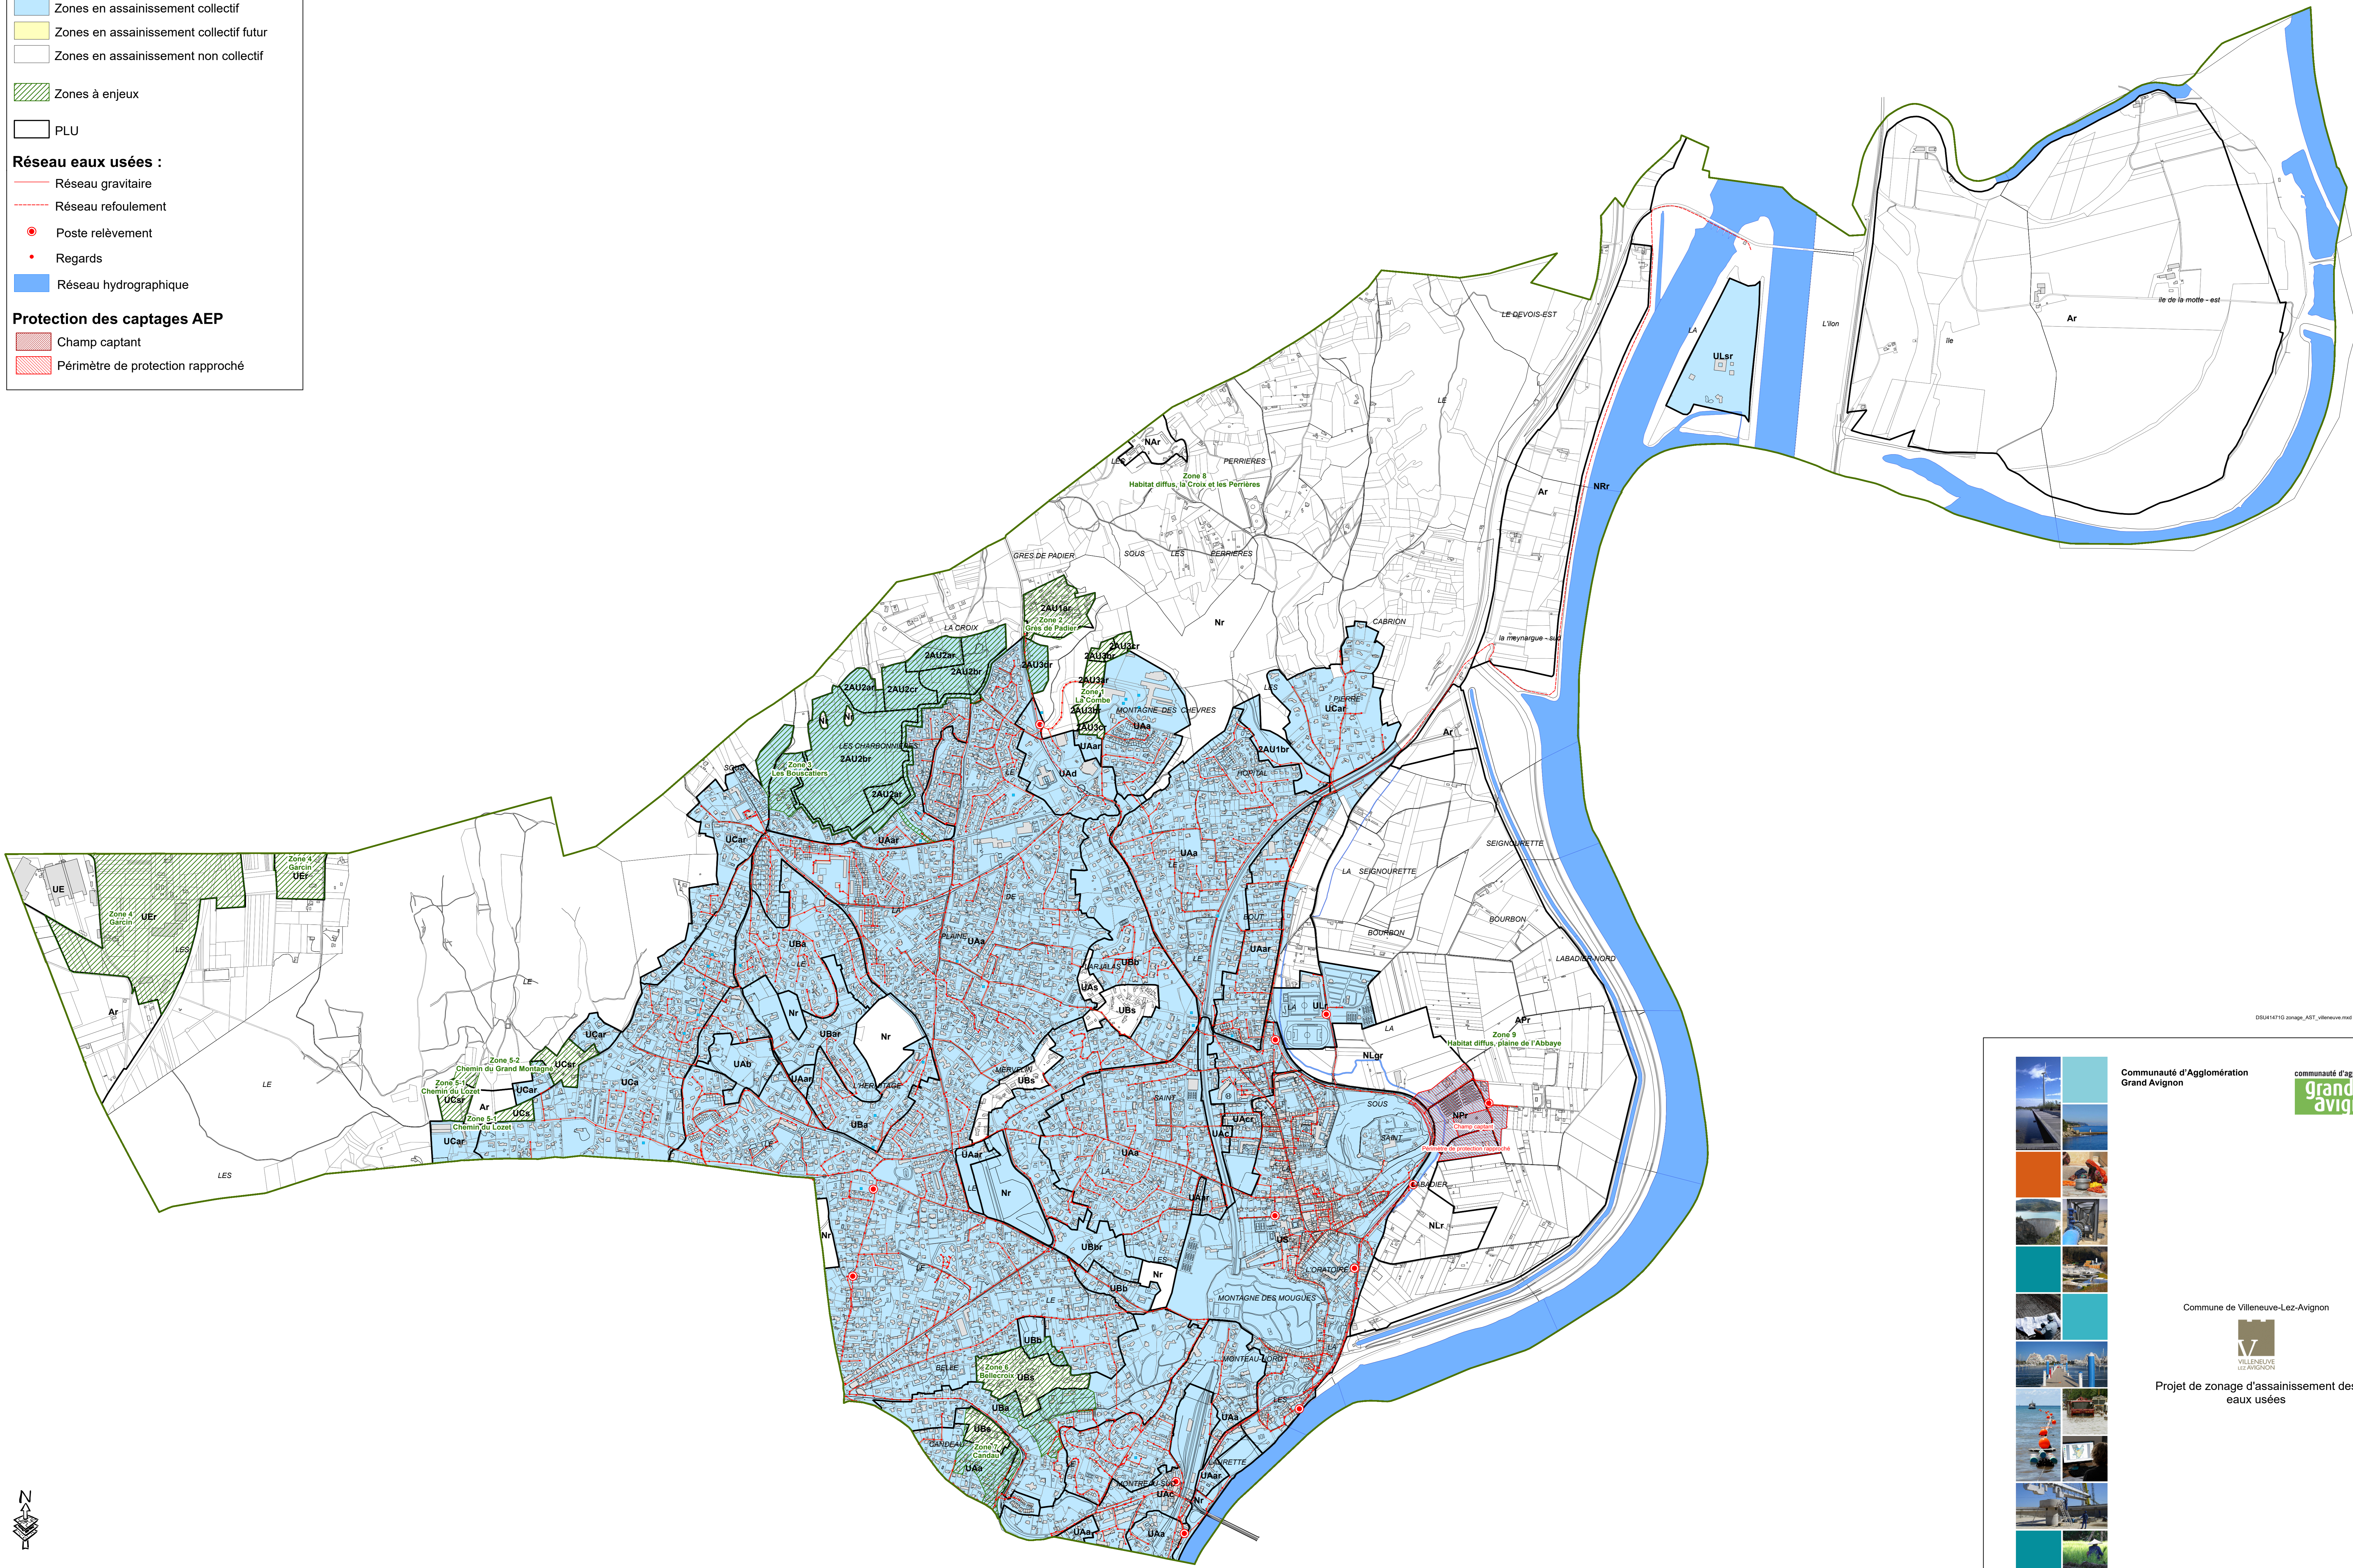

DSU41471G zonage_AST_villeveuve.mxd A.F 07/11/2019

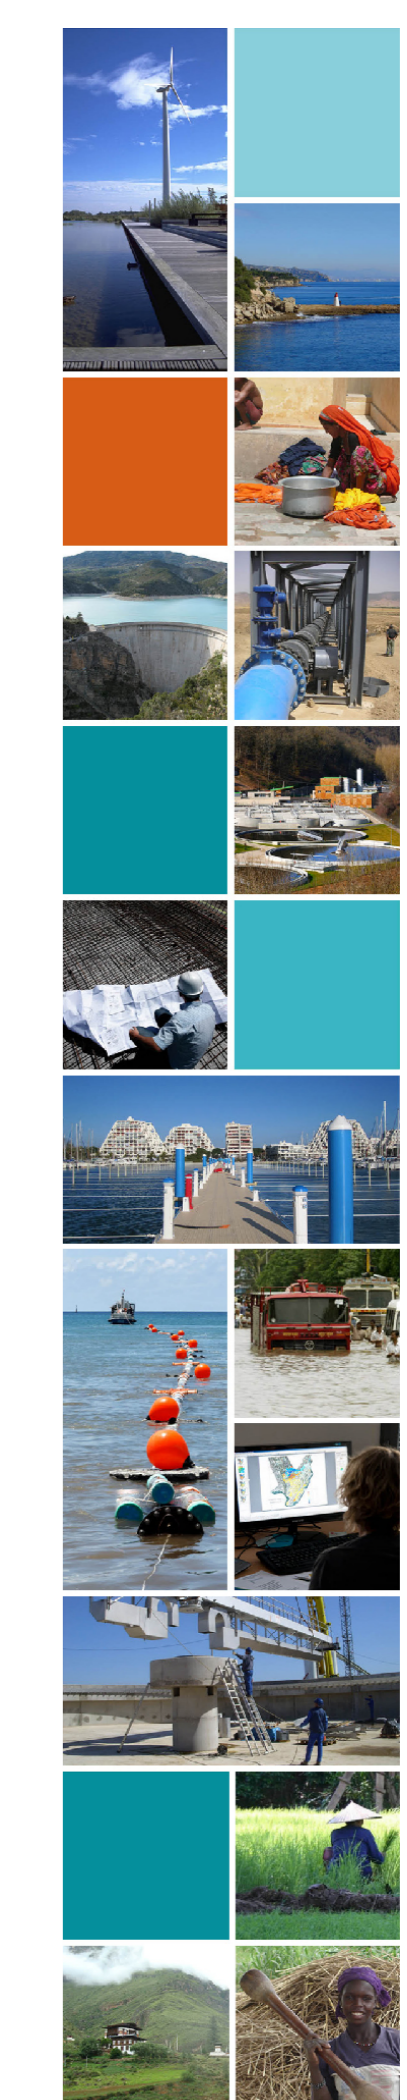

Communauté d'Agglomération
Grand Avignon



Commune de Villeneuve-Lez-Avignon



Projet de zonage d'assainissement des
eaux usées

